


Схема расположения

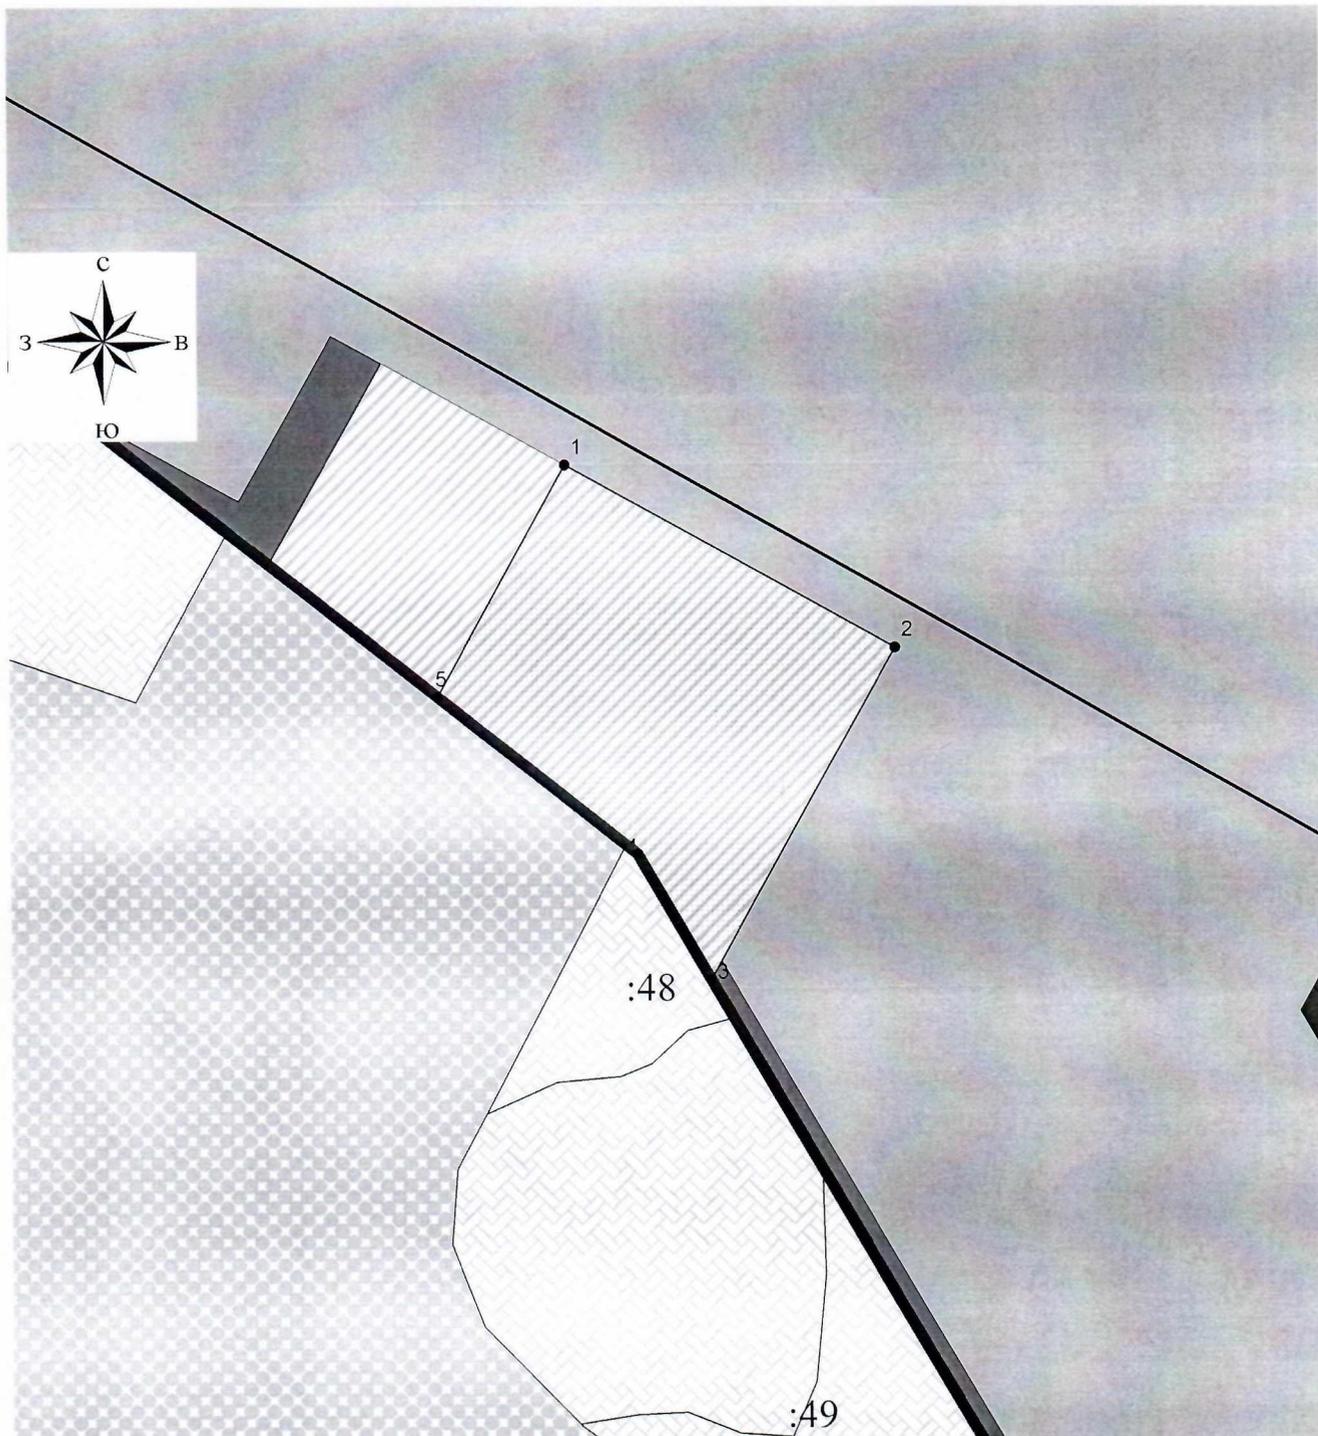

Масштаб 1:2000

S = 8 014 кв.м.

Назв. точки	Координаты		Расстояние	Дирекционный угол
	X	Y		
1	295413,43	1432365,83	99,79	119°10'41"
2	295364,78	1432452,96	100,44	209°10'41"
3	295277,09	1432403,99	38,39	329°49'28"
4	295310,27	1432384,70	67,12	308°23'35"
5	295351,96	1432332,09	70,13	28°45'39"
1	295413,43	1432365,83		