

РОССИЙСКАЯ ФЕДЕРАЦИЯ
САМАРСКАЯ ОБЛАСТЬ
МУНИЦИПАЛЬНОЕ УЧРЕЖДЕНИЕ
АДМИНИСТРАЦИЯ
СЕЛЬСКОГО ПОСЕЛЕНИЯ
ЮЖНОЕ
МУНИЦИПАЛЬНОГО РАЙОНА
БОЛЬШЕГЛУШИЦКИЙ
САМАРСКОЙ ОБЛАСТИ
ПОСТАНОВЛЕНИЕ

от « ____ » _____ 2025 Г. №

п. Южный

О предоставлении разрешения на условно разрешенный вид использования земельного участка, расположенного в черте поселка Кочевой муниципального района Большеглушицкий Самарской области, находящегося в зоне Сх1 – Зона сельскохозяйственного использования в границах населенного пункта площадью 4419 кв.м.

В соответствии с Земельным кодексом Российской Федерации, Градостроительным кодексом Российской Федерации, Федеральным законом от 06.10.2003 № 131-ФЗ «Об общих принципах организации местного самоуправления в Российской Федерации», Правилами землепользования и застройки сельского поселения Южное муниципального района Большеглушицкий Самарской области, на основании заявления администрации муниципального района Большеглушицкий Самарской области от 09.04.2025 года о предоставлении разрешения на условно разрешенный вид использования земельного участка и прилагаемых документов, с учетом заключения о результатах публичных слушаний от _____ 2025 года,

ПОСТАНОВЛЯЮ:

1. Предоставить разрешение на условно разрешенный вид использования земельного участка — «Сельскохозяйственное использование» в отношении земельного участка с координатами, указанными в прилагаемой схеме расположения земельного участка на кадастровом плане территории, расположенного в черте поселка Кочевой муниципального района Большеглушицкий Самарской области, находящегося в зоне Сх1 – Зона сельскохозяйственного использования в границах населенного пункта площадью 4419 кв.м.
2. Опубликовать настоящее постановление в газете «Вести сельского поселения Южное».
3. Настоящее постановление вступает в силу со дня его принятия.

Глава сельского поселения Южное
муниципального района Большеглушицкий
Самарской области

С.Г.Шикунов




**Схема расположения земельного участка
на кадастровом плане территории
расположенного по адресу:**

Утверждена
постановлением администрации
муниципального района
Большеглушицкий, Самарской обл.

от _____

№ _____

Российская Федерация, Самарская область, муниципальный район Большеглушицкий,
сельское поселение Южное, поселок Кочевной, ул.

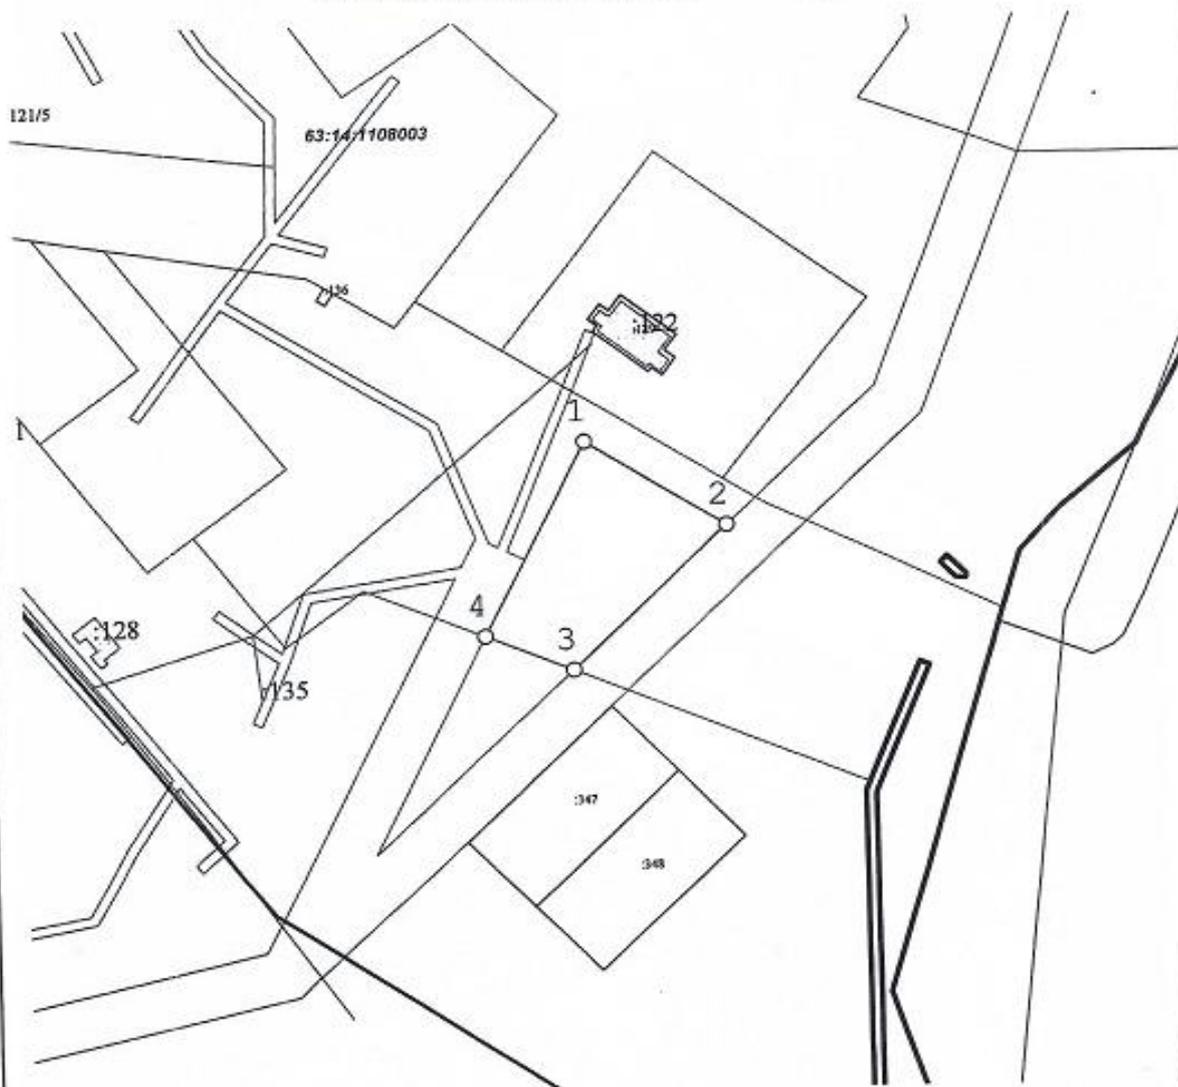

Масштаб 1:2500

Назв. точки	Координаты		Расстояние	Дирекционный угол
	X	Y		
1	288417,18	1436642,94	65,86	122°23'30"
2	288381,90	1436698,55	85,81	226°17'4"
3	288322,60	1436636,53	37,38	292°44'37"
4	288337,05	1436602,06	89,96	27°1'46"
1	288417,18	1436642,94		

S = 4 419 кв. м.